


PRESCRIPTIONS PAYSAGÈRES

EXEMPLES DE PALETTES VÉGÉTALES ET DE DISPOSITIFS DE PLANTATION POUR LA CRÉATION DE HAIES

Fruitières
champêtre

Détail lisières et haies mixtes arbre et arbustes densité 1 sujet pour 1m2 (1/3 jeunes plants, 2/3 arbustes)

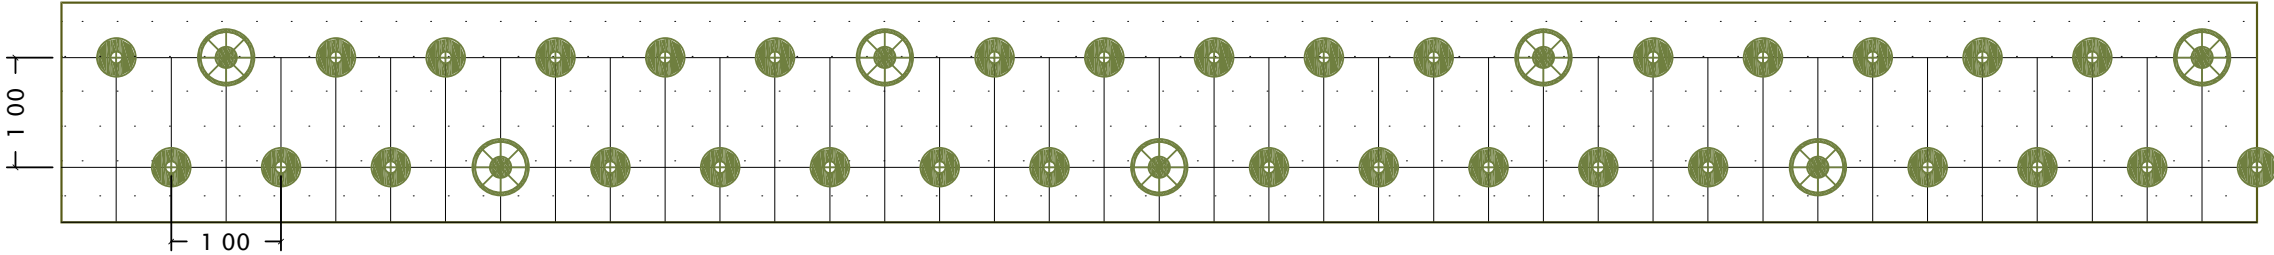


Principe de plantation :  arbustes  jeunes plants

Fruitière et champêtre 1u/1m2 (=1/3 jeunes plants arbres + 2/3 arbustes) :

jeunes plants : Malus sieboldii M 100-125 / Prunus cerasus RN 100/125...

arbustes successivement : Ilex aquifolium C2 40-60 / Viburnum nudum C2 40/60 / Ligustrum vulgare C2 40/60/ Euonymus alatus RN 40/60...

Détail lisières et haies arbustives densité 1 sujet pour 1m2 (1/3 jeunes plants, 2/3 arbustes)

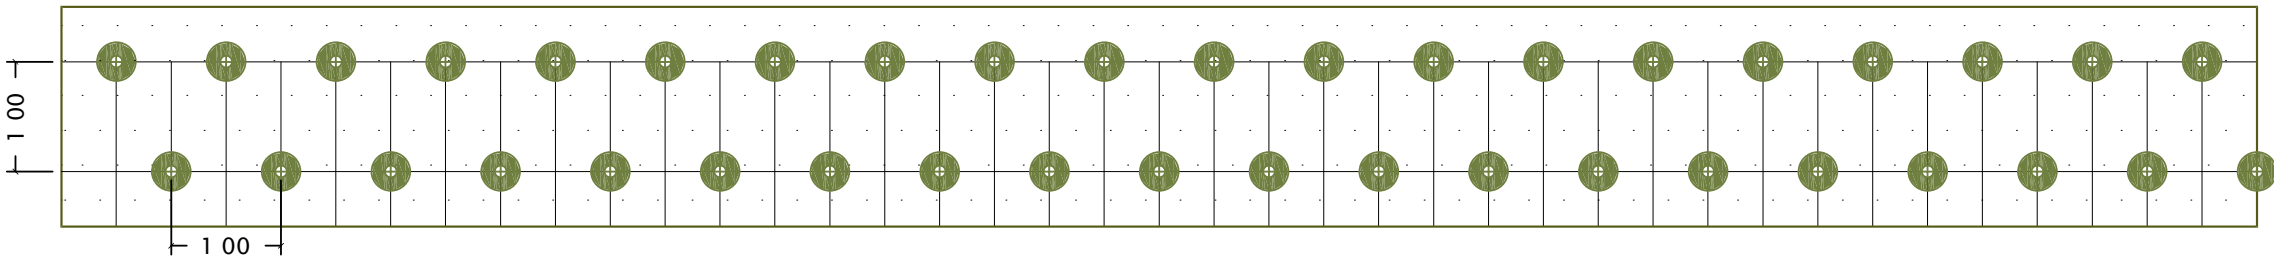


Principe de plantation :  arbustes

Persistante 1u/1m2 (= arbustes100%)


arbustes successivement : Viburnum tinus C2 40/60 426u / Phillyrea augustifolia C2 40-60 / Ilex crenata C2 40-60 / Euonymus fortunéi C2 40-60 / Laurus nobilis C2 40-60 / Arbustus unedo C2 40/60...

Oseraie 1u/m2 (= arbustes100%)

arbustes successivement : Salix purpurea 5 u RN 20/40 / Cornus alba ' Sibirica ' 3u RN 40-60 / Salix rosmarinifolia 3 u RN 40-60 / Salix purpurea 'Gracilis' 5 u RN 20/40 / Cornus stolonifera 'Flaviramea' 3u RN 40/60...

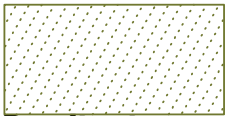

Persistante

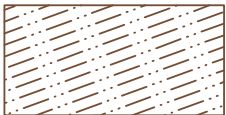


Oseraie

PRESCRIPTIONS PAYSAGÈRES

EXEMPLES DE PALETTES VÉGÉTALES ET DE DISPOSITIFS DE PLANTATION POUR LA PLANTATION DE NOUES




Aquatiques
émergées

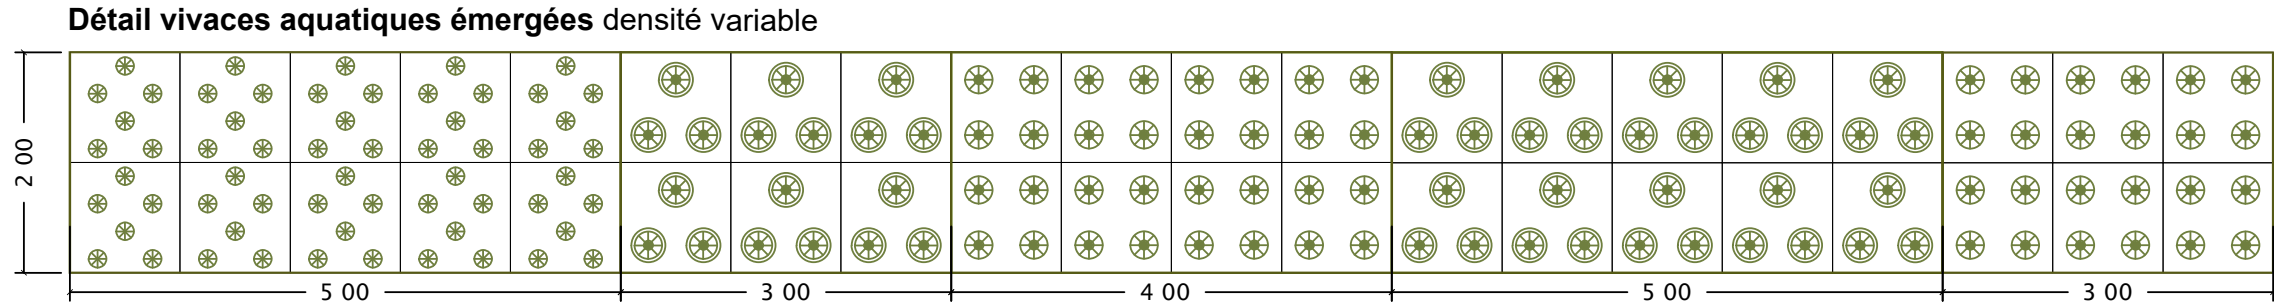


Principe de plantation : vivaces

vivaces aquatique émergées :

Glyceria maxima 6 au m² / *Butomus umebellatus* 3u/m2 / *Acorus calamus* 4u/m2 / *Hippuris vulgaris* 3u/m2 / *Iris pseudacorus* 4u/m2

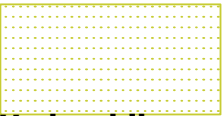

Hydrophiles
de berges
et de fossés

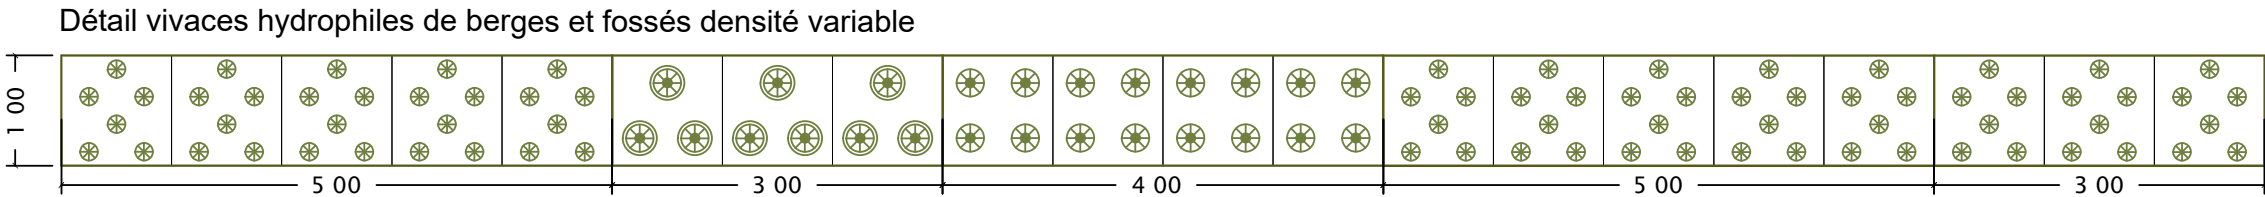

Principe de plantation : vivaces

Vivaces hydrophyles :

Juncus effusus 6 au m² / *Miscanthus sinensis* 'Ferner Osten' 3u/m2 / *Carex pendula* 4u/m2 / *Acorus gramineus* 6u/m2 / *Carex morrowii* 'Mosten' 6u/m2