


ANNEXE 3
PLAN D'IMPLANTATION

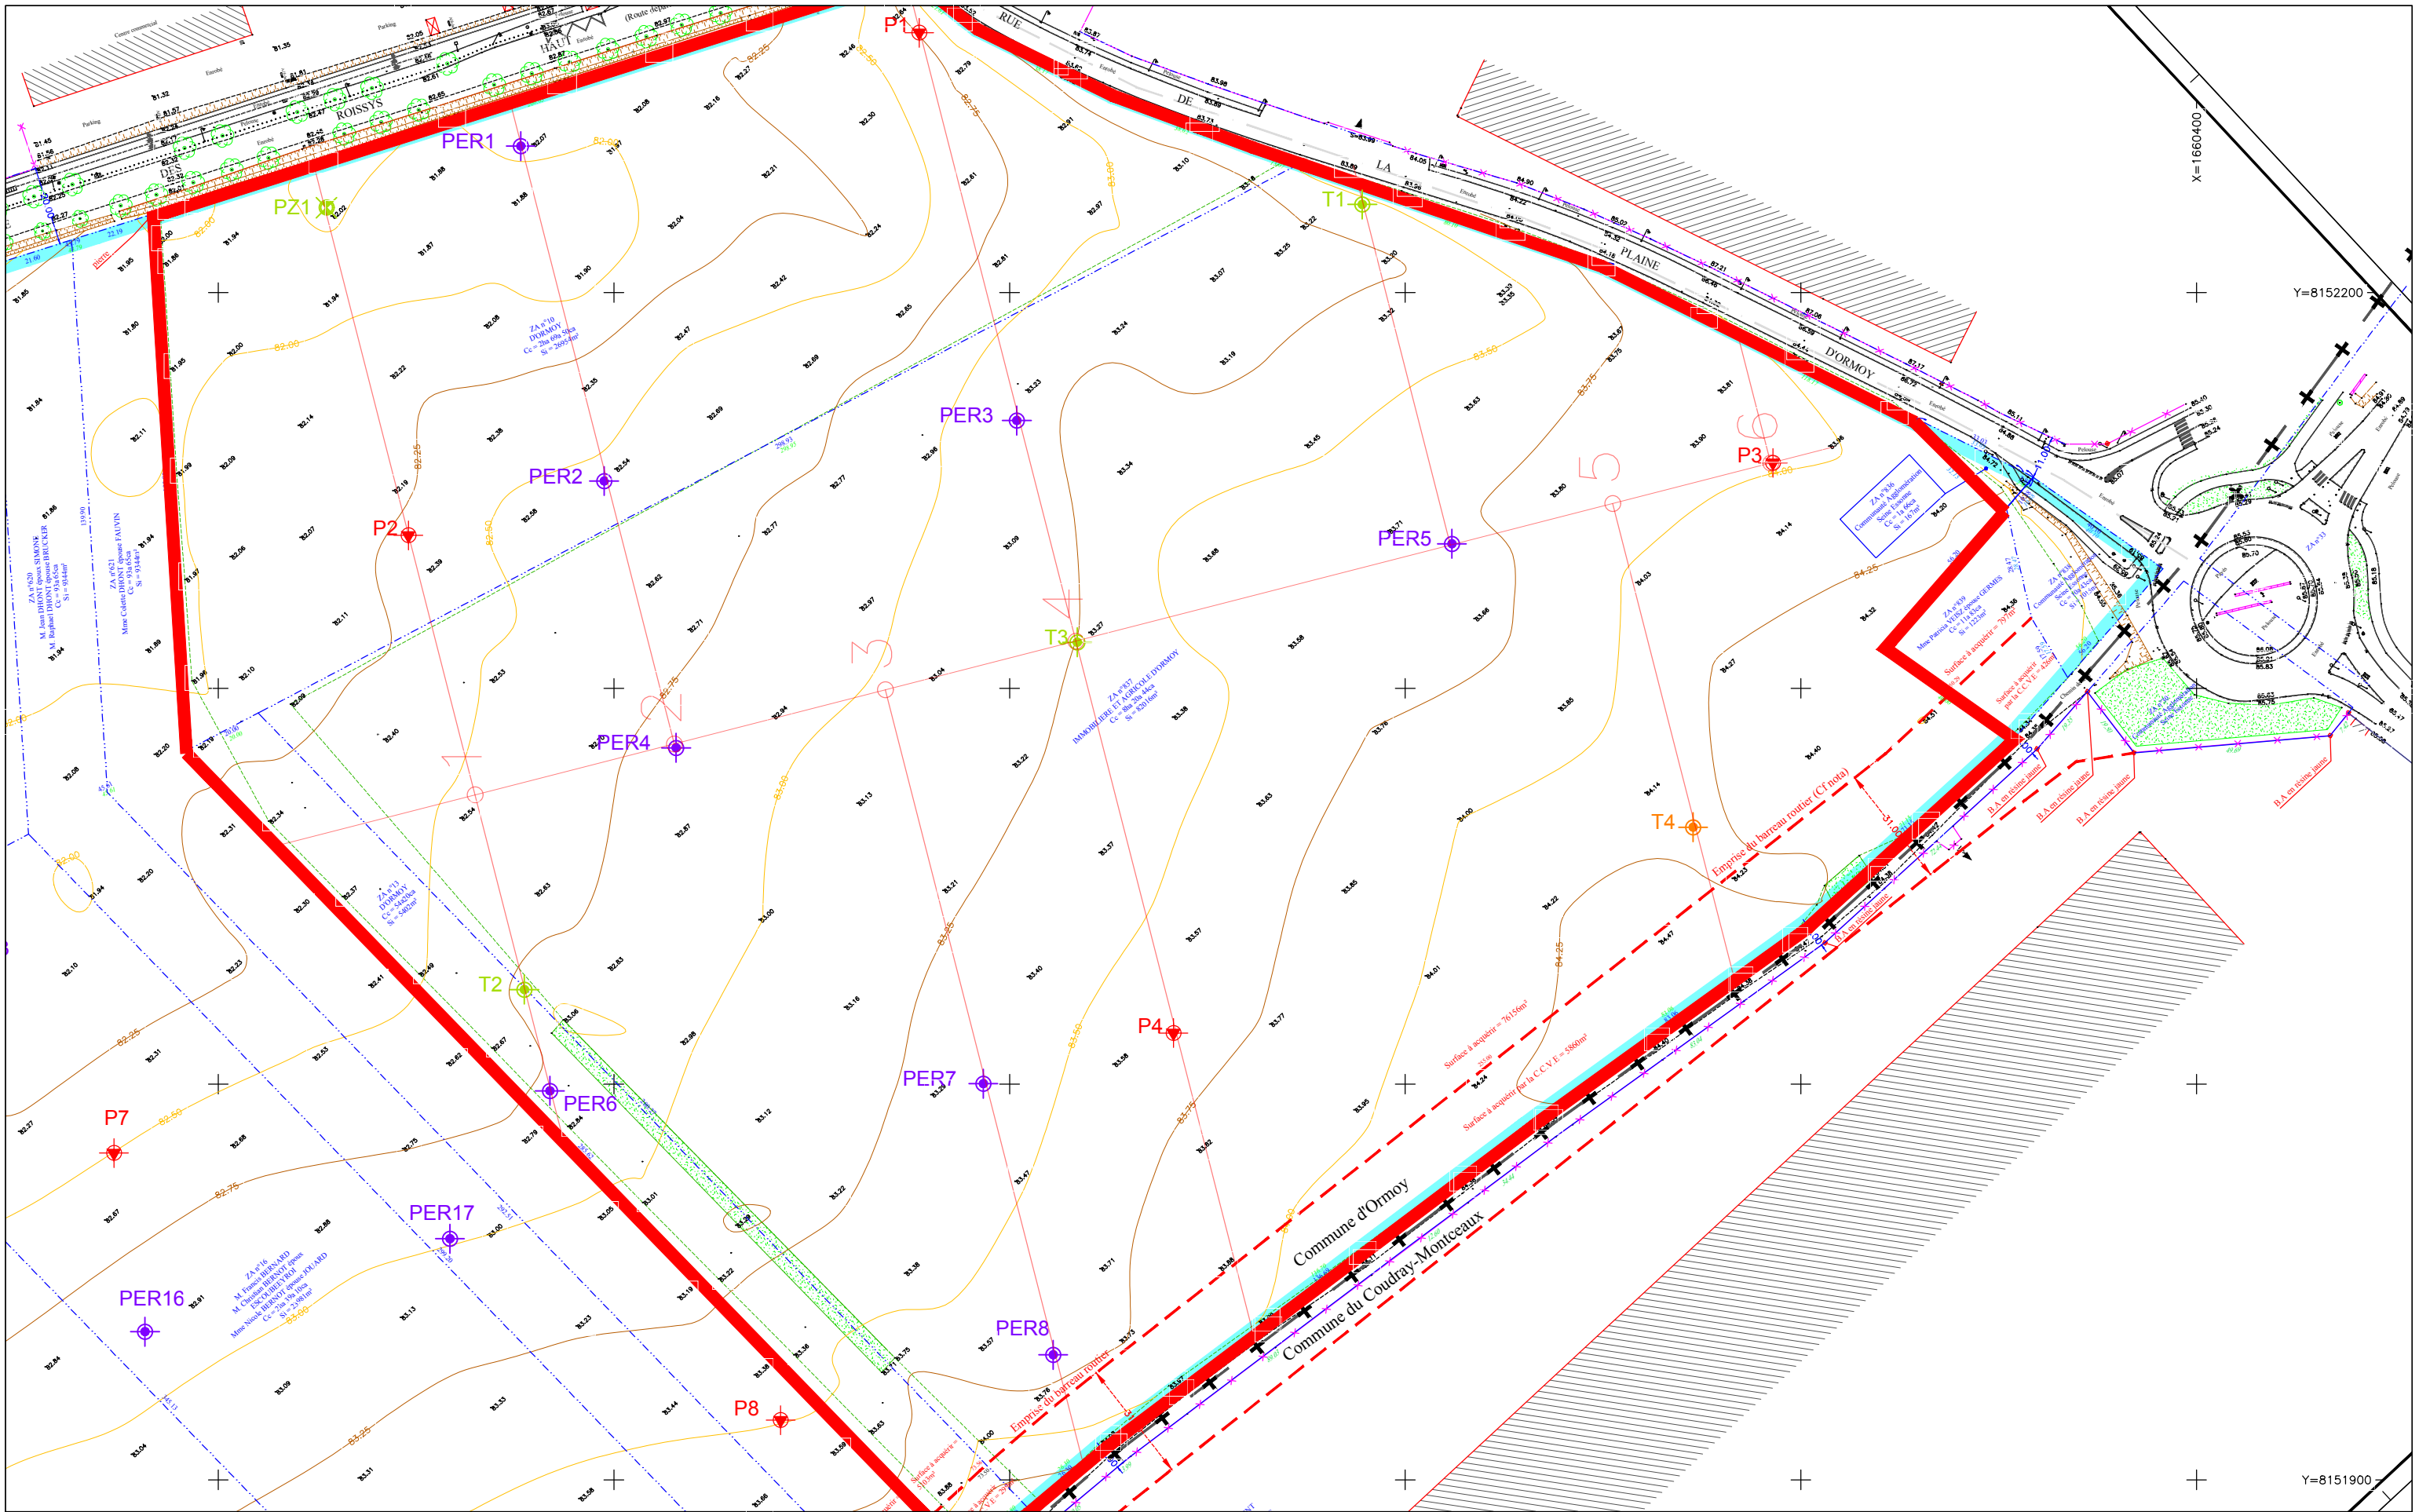

- LEGENDE :**
- P Sondages au pénétromètre dynamique
 - T Sondages à la tarière descendus à 5 m de prof.
 - PZ Sondages à la tarière descendus à 5 m de prof. équipés de piézomètre
 - T Sondages à la tarière descendus à 10 m de prof.
 - PER Sondages à la tarière descendus à 1 m de prof. avec Essai Porchet
 - L Sondages à la tarière descendus à 4 m de prof. avec Essai Lefranc

PLAN D'IMPLANTATION DES SONDAGES
 Aménagement de la ZAC de la Plaine Saint Jacques
 ORMOY (91)

Aff. 06012	Ind. A	Date 15/09/16	Modifications Emission initiale	Etabri ADE	Vérifié LGL	Approuvé YGH
Folio 1/1						
Format: A3						
Maitre d'ouvrage : SORGEM						