

DEPARTEMENT DE L'ESSONNE  
COMMUNE D'ORMOY



\*\*\* Code INSEE : 91468\*\*\*  
LIEU-DIT : LE SAULE SAINT-JACQUES

- Cloture Rue = Portail coulissant de 3,00m de large HT 1,20m

ZAC DE LA PLAINE SAINT-JACQUES


PLAN DE VENTE ET DE BORNAGE

- Cloture limite et fond de parcelle  
- grillage rigide simple torsion + haie végétale

Lot n°6

Voie Nouvelle

HT 1,20m

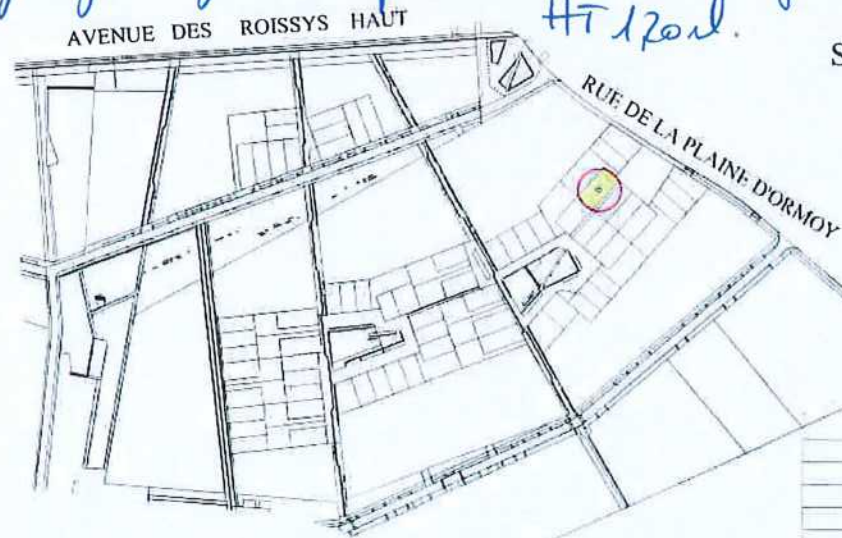

Section ZA n°893p pour 3a 43ca  
Superficie Bornée = 343m<sup>2</sup>

Projet : Surface de plancher ≈ 95m<sup>2</sup>  
- Emprise au sol = 79,88m<sup>2</sup> + 23,698m<sup>2</sup>  
- Espaces Verts = 221,42m<sup>2</sup>

MAT	X	Y
Y.80	166076.48	8152211.78
Y.81	166076.67	8152211.85
Y.82	166076.67	8152211.87
Y.83	166076.67	8152211.87

- Accès + stationnements = 18m<sup>2</sup>

INDICE	DATE	MODIFICATIONS	Echelle : 1/200
A	18-04-2016	Dessin d'origine	
B	11-03-2019	Plan de Vente	

Haie Végétale  
- fond de parcelle = Laurier Noble  
- limite EST = Fusain de fortune  
- limite OUEST = Houx  
- limite NORD = Symphoricarpe


Dossier n°: 160031      Technicien : D. FOURNIER  
Responsables du dossier : Frédéric MATTIELLI

Jean-Pierre VERDIER, Aurélien PIERRE - Géomètres Experts Fonciers Associés  
S.A.R.L. Cabinet Jean Pierre VERDIER et Associés

MILLY-LA FORET, 91490 : 32 Avenue de Gandy, Tel: 01 69 98 54 46, Fax: 01 69 98 76 61  
FONTAINEBLEAU, 77300 : 42 Bis Bd du Général Leclerc, Tel: 01 69 39 54 45, Fax: 01 69 39 54 49  
MORET-SUR-LOING, 77250 : 22 Avenue Jean Jaurès, Tel: 01 60 70 50 26, Fax: 01 60 70 39 54

GEOMETRE-EXPERT  
CONSEIL VALCRISER GARANTIR

e-mail: expert@verdier-geometre.com

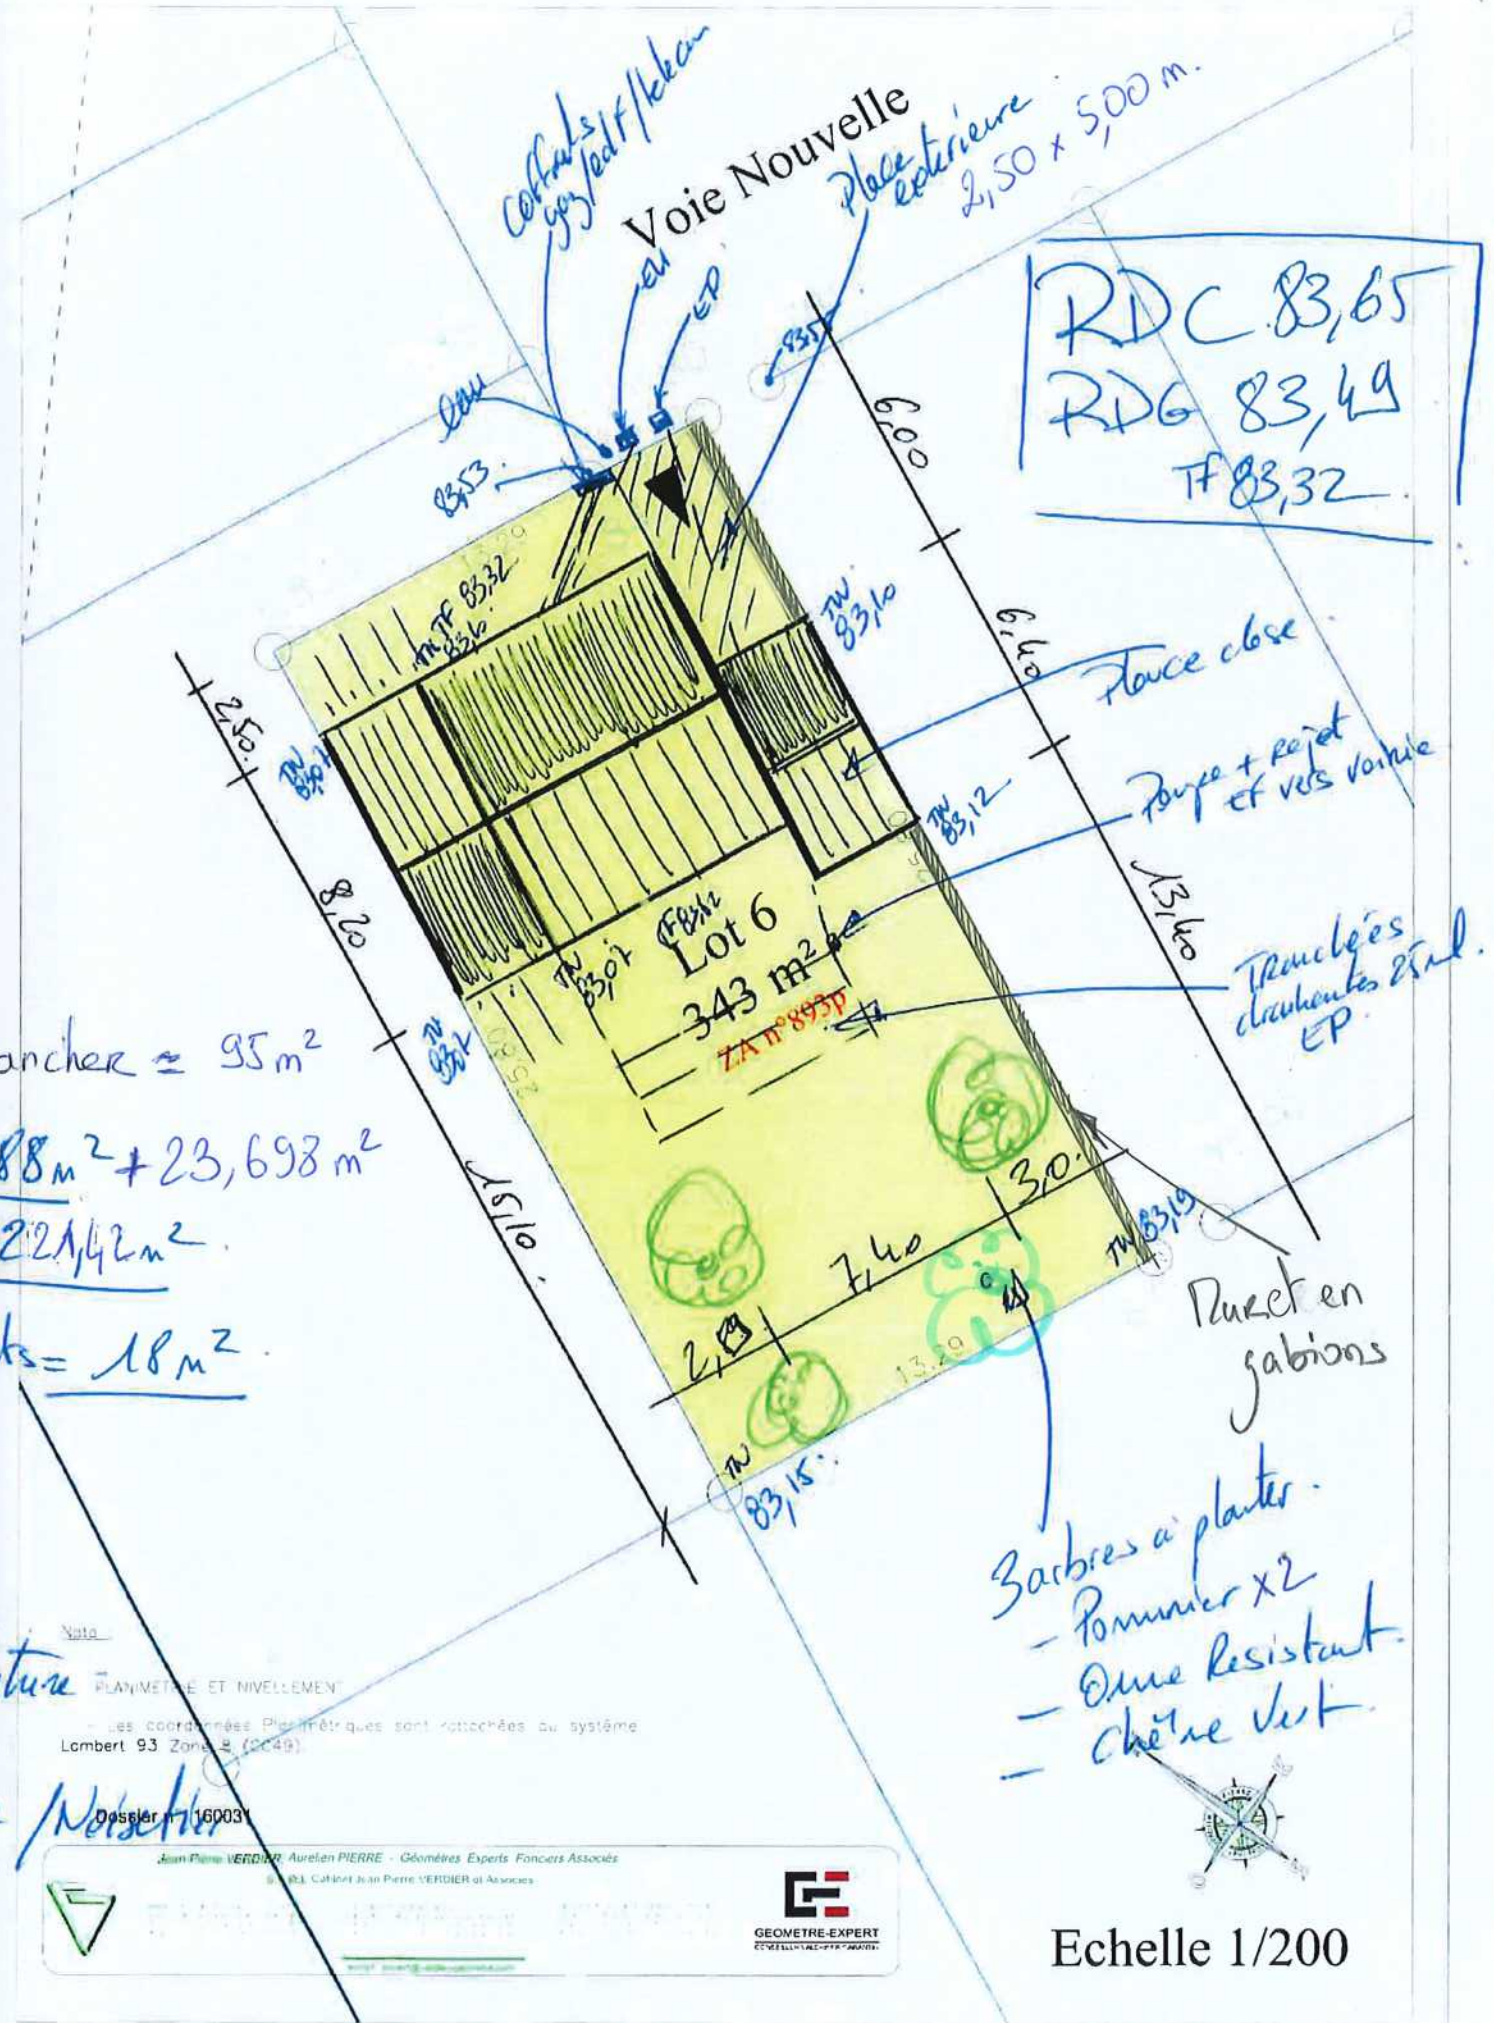

RDC 83,65  
RDG 83,49  
TF 83,32

PLANIMÉTRIE ET NIVELLEMENT  
- Les coordonnées Planimétriques sont notées au système Lambert 93 Zone 49.

Dossier n°: 160031  
Jean Pierre VERDIER, Aurélien PIERRE - Géomètres Experts Fonciers Associés  
S.A.R.L. Cabinet Jean Pierre VERDIER et Associés

GEOMETRE-EXPERT  
CONSEIL VALCRISER GARANTIR

Pareet en gabions  
Barbres à planter:  
- Pommier x2  
- Orme Résistant  
- Chêne Vert

Echelle 1/200

